




**DESCRIZIONE DISPOSIZIONE SPAZI MANIFESTAZIONE**

SUPERFICIE DI SPIAGGIA RICHIESTA DI OCCUPAZIONE DIM 65 X 45 M SUP. 2925.00 MQ  
 SUPERFICIE DI SPIAGGIA COMPLESSIVA OCCUPATA DALLE STRUTTURE MQ 46  
 SUPERFICIE DI SPIAGGIA COMPLESSIVA LIBERA MQ 2879  
 POSTA ALL'INTERNO DELL'ARIA RICHIESTA DI OCCUPAZIONE DI MQ 2925

- ① FALO DIAMETRO 3 METRI MQ 7
- ② LINGUA DI FUOCO DIM. 5 M X 0.20 M MQ 1
- ③ LINGUA DI FUOCO DIM. 5 M X 0.20 M MQ 1
- ④ LINGUA DI FUOCO DIM. 5 M X 0.20 M MQ 1
- ⑤ LINGUA DI FUOCO DIM. 5 M X 0.20 M MQ 1
- ⑥ AMBULANZA
- ⑦ PALCO ATTREZZATO DIM 1.00 X 4.00 M MQ 4
- ⑧ PALCO MUSICALE DIM 6.00 X 4.00 X 80 CM H 24 MQ
- ⑨ GAZEBO N° 16 DIM 3X3 - ARTIGIANATO E SOMMINISTRAZIONE MQ 144
- ⑩ BAGNI - UOMINI DONNE E DISABILI MQ 12
- ⑪ TRAK MOBILI N° 3 PER LA SOMMINISTRAZIONE DI ALIMENTI E BEVANDE 45 MQ

— LIMITE AREA DEMANIALE

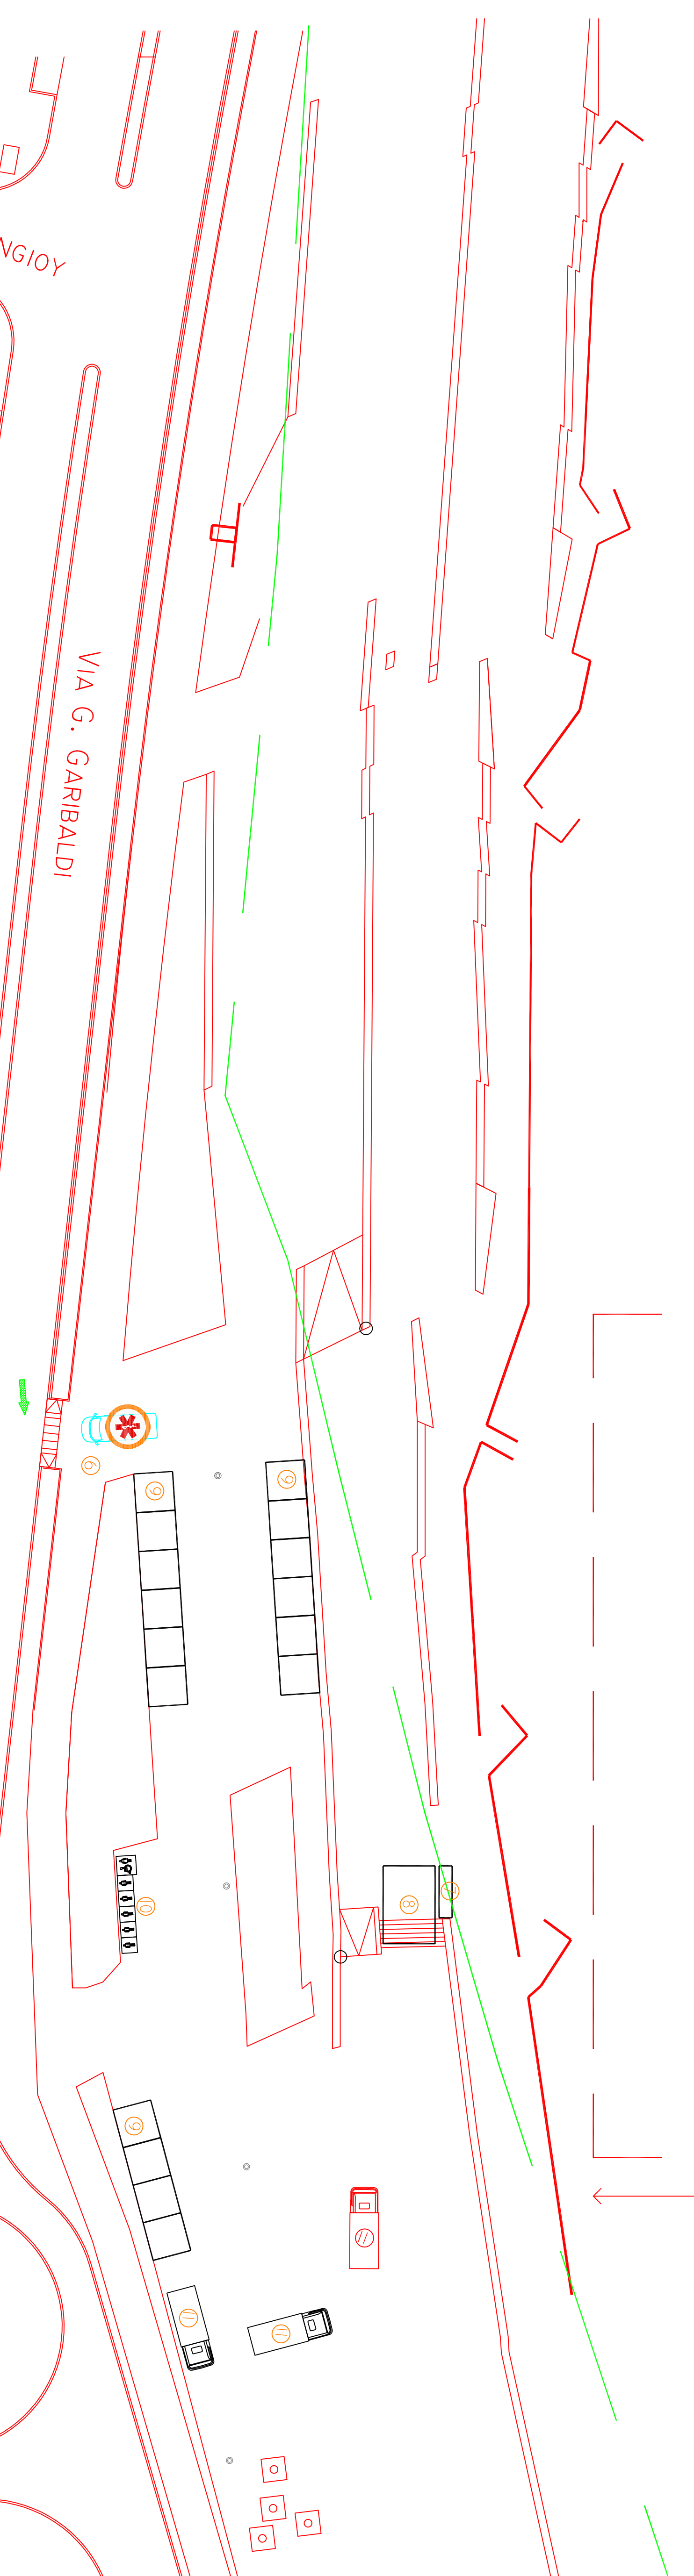

VIA G. GARIBALDI

NGIOY

**FESTA DI SAN GIOVANNI**

ALLEGATO RICHIESTA OCCUPAZIONE  
 FUOCHI DI SAN GIOVANNI 2023

PROGETTISTA:

DOTT. GEOM. ANTONIO RUBATTU  
 VIA XX SETTEMBRE N° 23 - 07041 - ALGHERO (SS)  
 TEL. 3493720269, E-MAIL: ANTONIO\_RUBATTU@YAHOO.IT

TAVOLA:

PROGETTO:

TAVOLA DI OCCUPAZIONE SPIAGGIA - ZONA LIDO  
 TAVOLA DI INQUADRAMENTO E DI DESCRIZIONE DEGLI SPAZI OCCUPATI

COMITENTE: **Pro Loco**  
**“Alghero Riviera del Corallo”**

P.I.: 02295370908  
 Presidente: Emilio ASUNI

COLLABORATORE: GEOM. ANTONIO ROBERTI